


* IHAN OIKEA TOIMITILA *

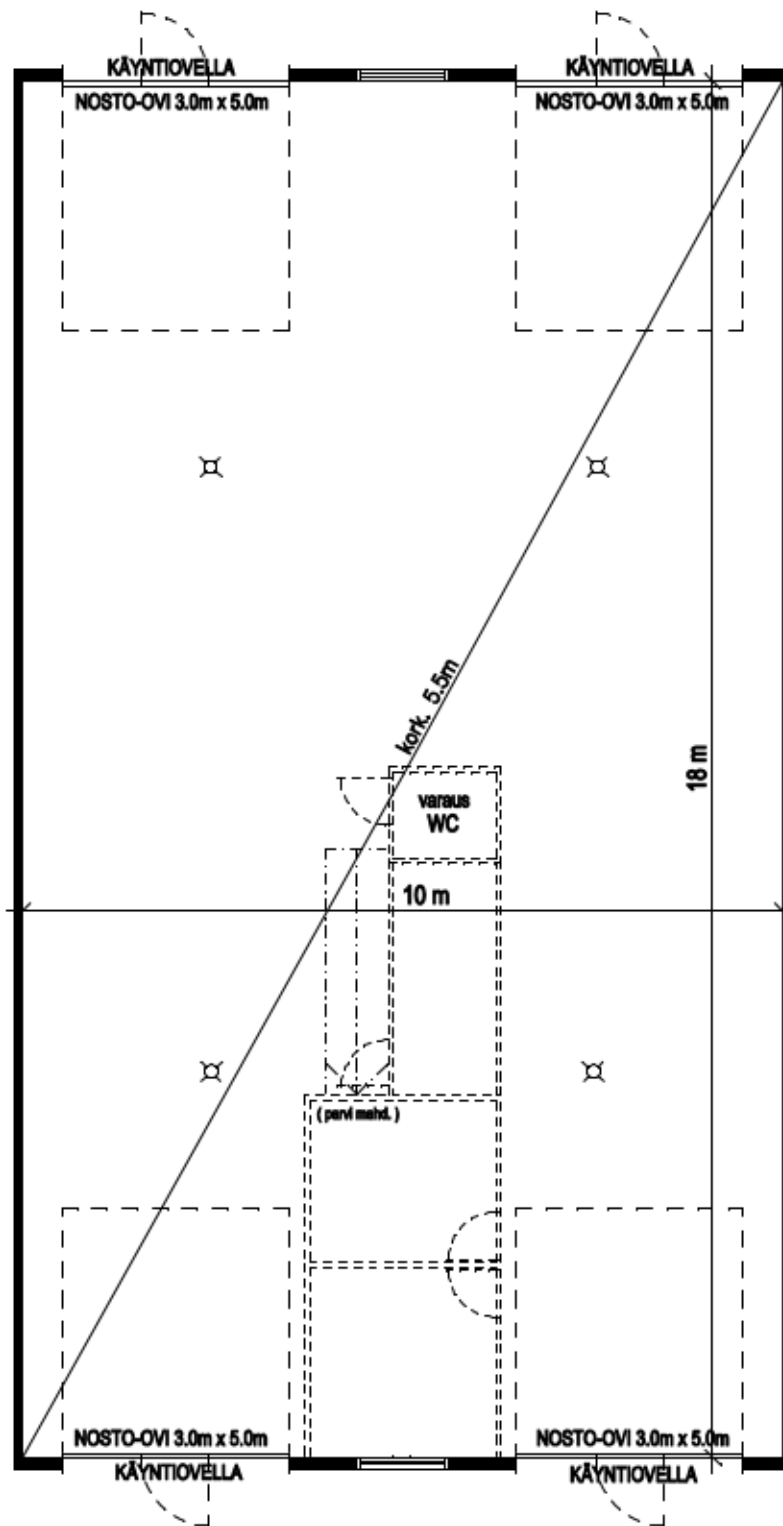

IHAN OIKEA TOIMITILA

- sisämitat 18 m x 10 m
- sisäkorkeus 5.5 m
- nosto-ovi lev. 3.0 m, kork. 5.0 m
- lattialämmitys
- hyvä yleisvalaistus
- voit vaikuttaa sähkö- ja vesi-
pisteiden sijaintiin
- varaus WC:lle
- öljynerotuskalvo
- parvi mahdollisuus

- TÄHÄN SOPII IHAN OIKEA PÄÄKONTTORI, KAHVI- JA PUKUTILAT
- TÄÄLLÄ VALMISTAT OMIA TUOTTEITA JA ELEMENTTEJÄ
- ASIAKKAILLESII LOGISTISESTI JÄRKEVÄSTI
- REILUSTI HYLLY- JA TYÖSKENTELYTILAA
- SAAT KALUSTON SISÄLLE, LÄMPIMÄÄN SÄILYTYKSEEN