


* KOLMISILMÄINEN HIRVIÖ *

KOLMISILMÄINEN HIRVIÖ

- sisämitat 9 m / 18 m x 10 m
- sisäkorkeus 3.7 m
- nosto-ovi lev. 3.0 m, kork. 3.3 m
- lattialämmitys
- hyvä yleisvalaistus
- voit vaikuttaa sähkö- ja vesi-
pisteiden sijaintiin
- varaus WC:lle
- öljynerotuskaivo

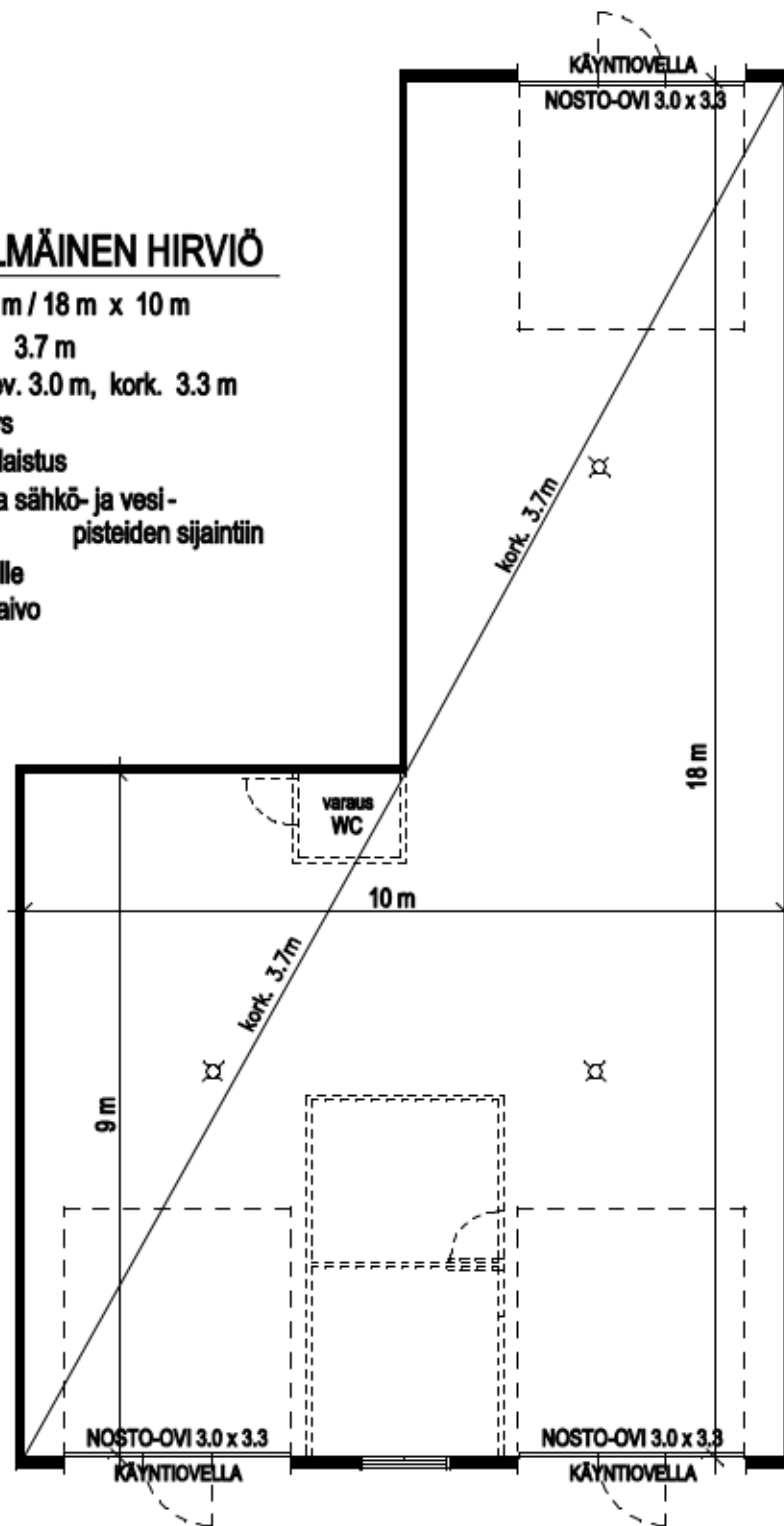

- ON TÖITÄ IDÄSSÄ TAI LÄNNESSÄ,
TÄSTÄ LÄHDET SUUNTAAN KUIN SUUNTAAN
- TILAA MYÖS PÄÄKONTTORILLESII JA KAHVITUSHUONEELLE
- REILUSTI HYLLY- JA TYÖSKENTELYTILAA
- SAAT KALUSTON SISÄLLE, LÄMPIMÄÄN SÄILYTYKSEEN